


二子玉川東地区第一種市街地再開発事業 工事のお知らせ

平成20年2月12～16日(予定)より

多摩堤通りの丸子橋方面車線が仮設道路形態となります
同区間に丸子橋方面から工事用車両専用レーンを設けます
皆様にはご理解・ご協力いただきますようお願い致します

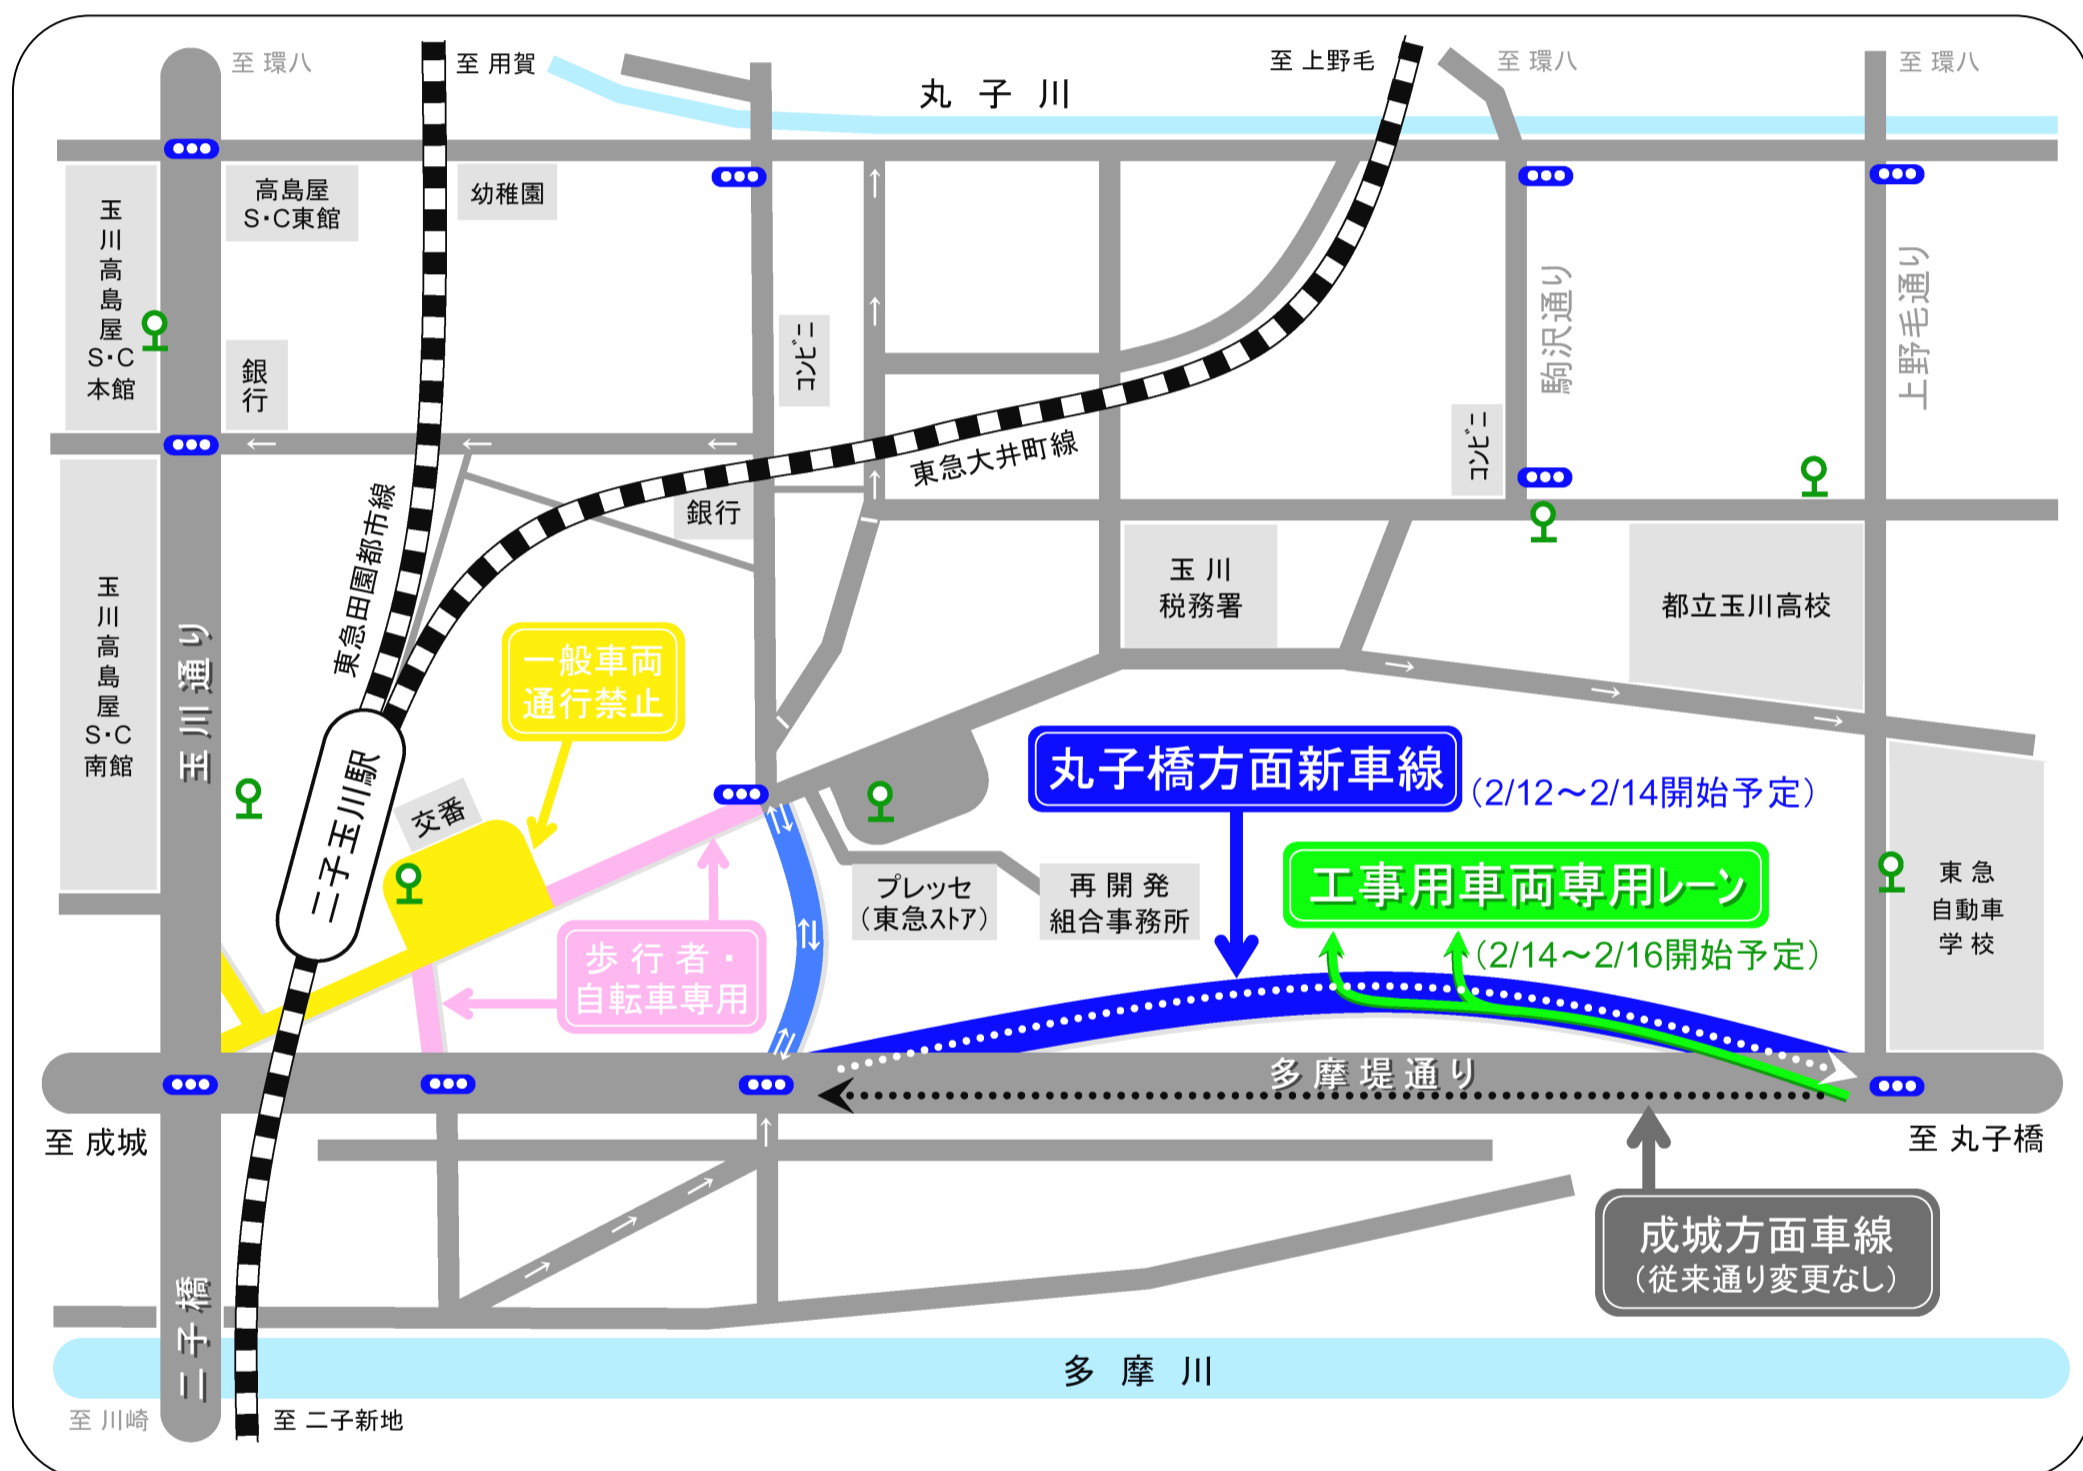

当再開発事業の施工に伴いまして、多摩堤通りの丸子橋方面車線(図中青色区間)を北側の仮設道路へ切り替え、従来の車線とは緩やかに接続させます。成城方面車線については従来通り変更ありません。また、同区間に丸子橋方面から当再開発事業工事エリアへ工事用車両を導入する専用レーンを設けます。この専用レーンへの一般車両の進入はできません。

●事業者
二子玉川東地区市街地再開発組合
電話 03-5491-7338

●施工者 (工事統括管理事務所)
東急・清水 建設共同企業体
電話 03-5716-6391